
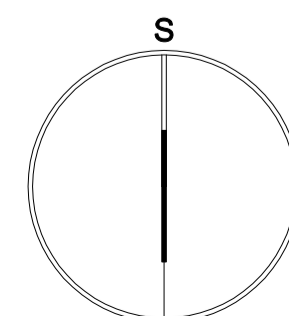


LEGENDA	
	HRANICE ŘEŠENÉHO ÚZEMÍ = HRANICE ÚZEMÍ OBCE
	ZASTAVĚNÉ ÚZEMÍ OBCE K DATU 11/2014
	Z1-Z4 ZASTAVITELNÉ PLOCHY

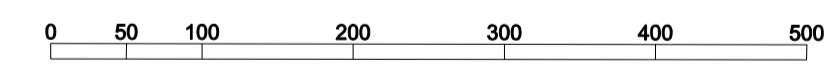

AKCE		
ÚZEMNÍ PLÁN NOVÁ VES U BAKOVA		
OBJEDNATEL OBEC NOVÁ VES U BAKOVA IČ 00508918	POŘIZOVATEL OBECNÍ ÚŘAD OBEC NOVÁ VES U BAKOVA	
PROJEKTANT Ing. arch. ZDENĚK GOTTFRIED aut. architekt ČKA 02424	AUTORIZAČNÍ RAŽÍTKO	ČÍSLO PARÉ
ZHOTOVITEL Ing. arch. ZDENĚK GOTTFRIED IČ 41874439 ŠMERALOVA 16, 170 00 PRAHA 7 TELEFON: 604 236 808 WWW.ZDENEKGOTTFRIED.CZ		
STUPEŇ NÁVRH	DATUM 11/2014	
VÝKRES VÝKRES ZÁKLADNÍHO ČLENĚNÍ ÚZEMÍ		
ČÍSLO VÝKRESU I/1	MĚŘÍTKO 1:5000	