


LEGENDA	
	HRANICE ŘEŠENÉHO ÚZEMÍ = HRANICE ÚZEMÍ OBCE
	ZASTAVĚNÉ ÚZEMÍ OBCE K DATU 11/2014
	LOKALITY ODSOUHLAŠENÉ K VYNĚTÍ ZE ZPF (ZA1–ZA3)
	HRANICE BPEJ
	KÓD BPEJ
	TŘÍDA OCHRANY
	ZEMĚDĚLSKÁ PŮDA S TŘÍDOU OCHRANY I.
	ZEMĚDĚLSKÁ PŮDA S TŘÍDOU OCHRANY II.
	ZEMĚDĚLSKÁ PŮDA S TŘÍDOU OCHRANY III.
	ZEMĚDĚLSKÁ PŮDA S TŘÍDOU OCHRANY IV.
	ZEMĚDĚLSKÁ PŮDA S TŘÍDOU OCHRANY V.
	POZEMKY URČENÉ K PLNĚNÍ FUNKCE LESA
	PLOCHY VODNÍ A VODOHOSPODÁŘSKÉ
	PLOCHY S ODVODNĚNÍM

ZÁZNAM O ÚČINNOSTI	
A) SPRÁVNÍ ORGÁN, KTERÝ ÚZEMNÍ PLÁN VYDAL	ZASTUPITELSTVO OBCE NOVÁ VES U BAKOVA
B) DATUM NABÝTÍ ÚČINNOSTI	
C) POŘIZOVATEL, ÚŘEDNÍ OSOBA POŘIZOVATELE	Magistrát města Mladá Boleslav odbor stavební a rozvoje města Komenského náměstí 61, 293 01 Mladá Boleslav oprávněná úřední osoba: Irena Sulcová

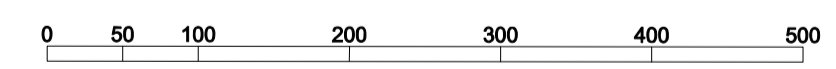

AKCE		
<h2 style="text-align: center;">ÚZEMNÍ PLÁN NOVÁ VES U BAKOVA ODŮVODNĚNÍ ÚZEMNÍHO PLÁNU</h2>		
OBJEDNATEL OBEC NOVÁ VES U BAKOVA IČ 00508918	POŘIZOVATEL Magistrát města Mladá Boleslav, odbor stavební a rozvoje města	
PROJEKTANT Ing. arch. ZDENĚK GOTTFRIED aut. architekt ČKA 02424	AUTORIZAČNÍ RAZÍTKO	ČÍSLO PARÉ
ZHOTOVITEL Ing. arch. ZDENĚK GOTTFRIED IČ 41874439 ŠMERALOVA 16, 170 00 PRAHA 7 TELEFON: 604 236 808 WWW.ZDENEKGOTTFRIED.CZ		
STUPEŇ NÁVRH pro veřejné projednání	DATUM 10/2017	
VÝKRES VÝKRES PŘEDPOKLÁDANÝCH ZÁBORŮ PŮDNIHO FONDU		
ČÍSLO VÝKRESU II/2	MĚŘÍTKO 1:5000	

