


LEGENDA	
	HRANICE ŘEŠENÉHO ÚZEMÍ = HRANICE ÚZEMÍ OBCE
	ZASTAVĚNÉ ÚZEMÍ OBCE K DATU 05/2019
	Z1-Z3 ZASTAVITELNÉ PLOCHY
	PLOCHA S POVINNOSTÍ ZPRACOVÁNÍ ÚZEMNÍ STUDIE

PLOCHY S ROZDÍLNÝM ZPŮSOBEM VYUŽITÍ			
STAV	NÁVRH		
SV		PLOCHY SMÍŠENÉ OBYTNÉ	VENKOVSKÉ
R		PLOCHY REKREACE	
OV		PLOCHY OBČANSKÉHO VYBAVENÍ	VEŘEJNÁ INFRASTRUKTURA
OS			SPORTOVNÍ ZAŘÍZENÍ
PV		PLOCHY VEŘEJNÝCH PROSTRANSTVÍ	
DS			SILNIČNÍ
DM		PLOCHY DOPRAVNÍ INFRASTRUKTURY	MÍSTNÍ KOMUNIKACE
DC			POLNÍ A LESNÍ CESTY
TI		PLOCHY TECHNICKÉ INFRASTRUKTURY	
VL		PLOCHY VÝROBY A SKLADOVÁNÍ	LEHKÁ VÝROBA
VV		PLOCHY VODNÍ A VODOHOSPODÁRSKÉ	
NZ		PLOCHY ZEMĚLSKÉ	
NL		PLOCHY LESNÍ	
NS		PLOCHY SMÍŠENÉ NEZASTAVĚNÉHO ÚZEMÍ	

KONCEPCE USPOŘÁDÁNÍ KRAJINY	
	OCHRANNÁ ZÓNA NADREGIONÁLNÍHO BIODORIDORU
	NADREGIONÁLNÍ BIODORIDOR
	REGIONÁLNÍ BIOCENTRUM
	LOKÁLNÍ BIOCENTRUM
	PROTIPOVODŇOVÉ OPATŘENÍ – zatravněný pruh s příkopem

ZÁZNAM O ÚČINNOSTI	
A) SPRÁVNÍ ORGÁN, KTERÝ ÚZEMNÍ PLÁN VYDAL	ZASTUPITELSTVO OBCE NOVÁ VES U BAKOVA
B) DATUM NABYTÍ ÚČINNOSTI	
C) POŘIZOVATEL, ÚŘEDNÍ OSOBA POŘIZOVATELE	Magistrát města Mladá Boleslav odbor stavební a rozvoje města Komenského náměstí 61, 293 01 Mladá Boleslav oprávněná úřední osoba: Irena Sulcová

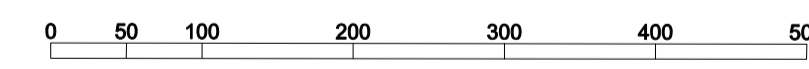

AKCE		
ÚZEMNÍ PLÁN NOVÁ VES U BAKOVA		
OBJEDNATEL OBEC NOVÁ VES U BAKOVA IČ 00508918	POŘIZOVATEL Magistrát města Mladá Boleslav, odbor stavební a rozvoje města	
PROJEKTANT Ing. arch. ZDENĚK GOTTFRIED aut. architekt ČKA 02424	AUTORIZAČNÍ RAŽÍTKO	ČÍSLO PARÉ
ZHOTOVITEL Ing. arch. ZDENĚK GOTTFRIED IČ 41874439 ŠMERALOVA 16, 170 00 PRAHA 7 TELEFON: 604 236 808 WWW.ZDENEKGOTTFRIED.CZ		
STUPEŇ NÁVRH PRO VYDÁNÍ		DATUM 09/2019
VÝKRES HLAVNÍ VÝKRES		
ČÍSLO VÝKRESU I/2		MĚŘÍTKO 1:5000

