


LEGENDA	
	HRANICE ŘEŠENÉHO ÚZEMÍ = HRANICE ÚZEMÍ OBCE
	ZASTAVĚNÉ ÚZEMÍ OBCE K DATU 05/2019
	Z1-Z3 ZASTAVITELNÉ PLOCHY

VEŘEJNĚ PROSPĚŠNÁ OPATŘENÍ		
	VPO1	PROTIPOVODŇOVÉ OPATŘENÍ – zatravněný pruh s příkopem
	VPO2	RC12,39 Rečkov – Klokočka
	VPO3	NK32 – návrh
	VPO4	NK33 – návrh
	VPO5	NK32 – návrh

ZÁZNAM O ÚČINNOSTI	
A) SPRÁVNÍ ORGÁN, KTERÝ ÚZEMNÍ PLÁN VYDAL	ZASTUPITELSTVO OBCE NOVÁ VES U BAKOVA
B) DATUM NABYTÍ ÚČINNOSTI	
C) POŘIZOVATEL, ÚŘEDNÍ OSOBA POŘIZOVATELE	Magistrát města Mladá Boleslav odbor stavební a rozvoje města Komenského náměstí 61, 293 01 Mladá Boleslav oprávněná úřední osoba: Irena Sulcová

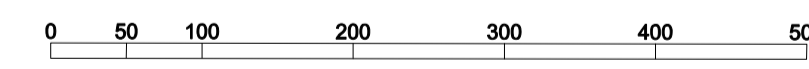

AKCE		
ÚZEMNÍ PLÁN NOVÁ VES U BAKOVA		
OBJEDNATEL OBEC NOVÁ VES U BAKOVA IČ 00508918	POŘIZOVATEL Magistrát města Mladá Boleslav, odbor stavební a rozvoje města	
PROJEKTANT Ing. arch. ZDENĚK GOTTFRIED aut. architekt ČKA 02424	AUTORIZAČNÍ RAZÍTKO	ČÍSLO PARÉ
ZHOTOVITEL Ing. arch. ZDENĚK GOTTFRIED IČ 41874439 ŠMERALOVA 16, 170 00 PRAHA 7 TELEFON: 604 236 808 WWW.ZDENEKGOTTFRIED.CZ		
STUPEŇ NÁVRH PRO VYDÁNÍ	DATUM 09/2019	
VÝKRES VÝKRES VEŘEJNĚ PROSPĚŠNÝCH STAVEB, OPATŘENÍ A ASANACÍ		
ČÍSLO VÝKRESU I/3	MĚŘÍTKO 1:5000	

